




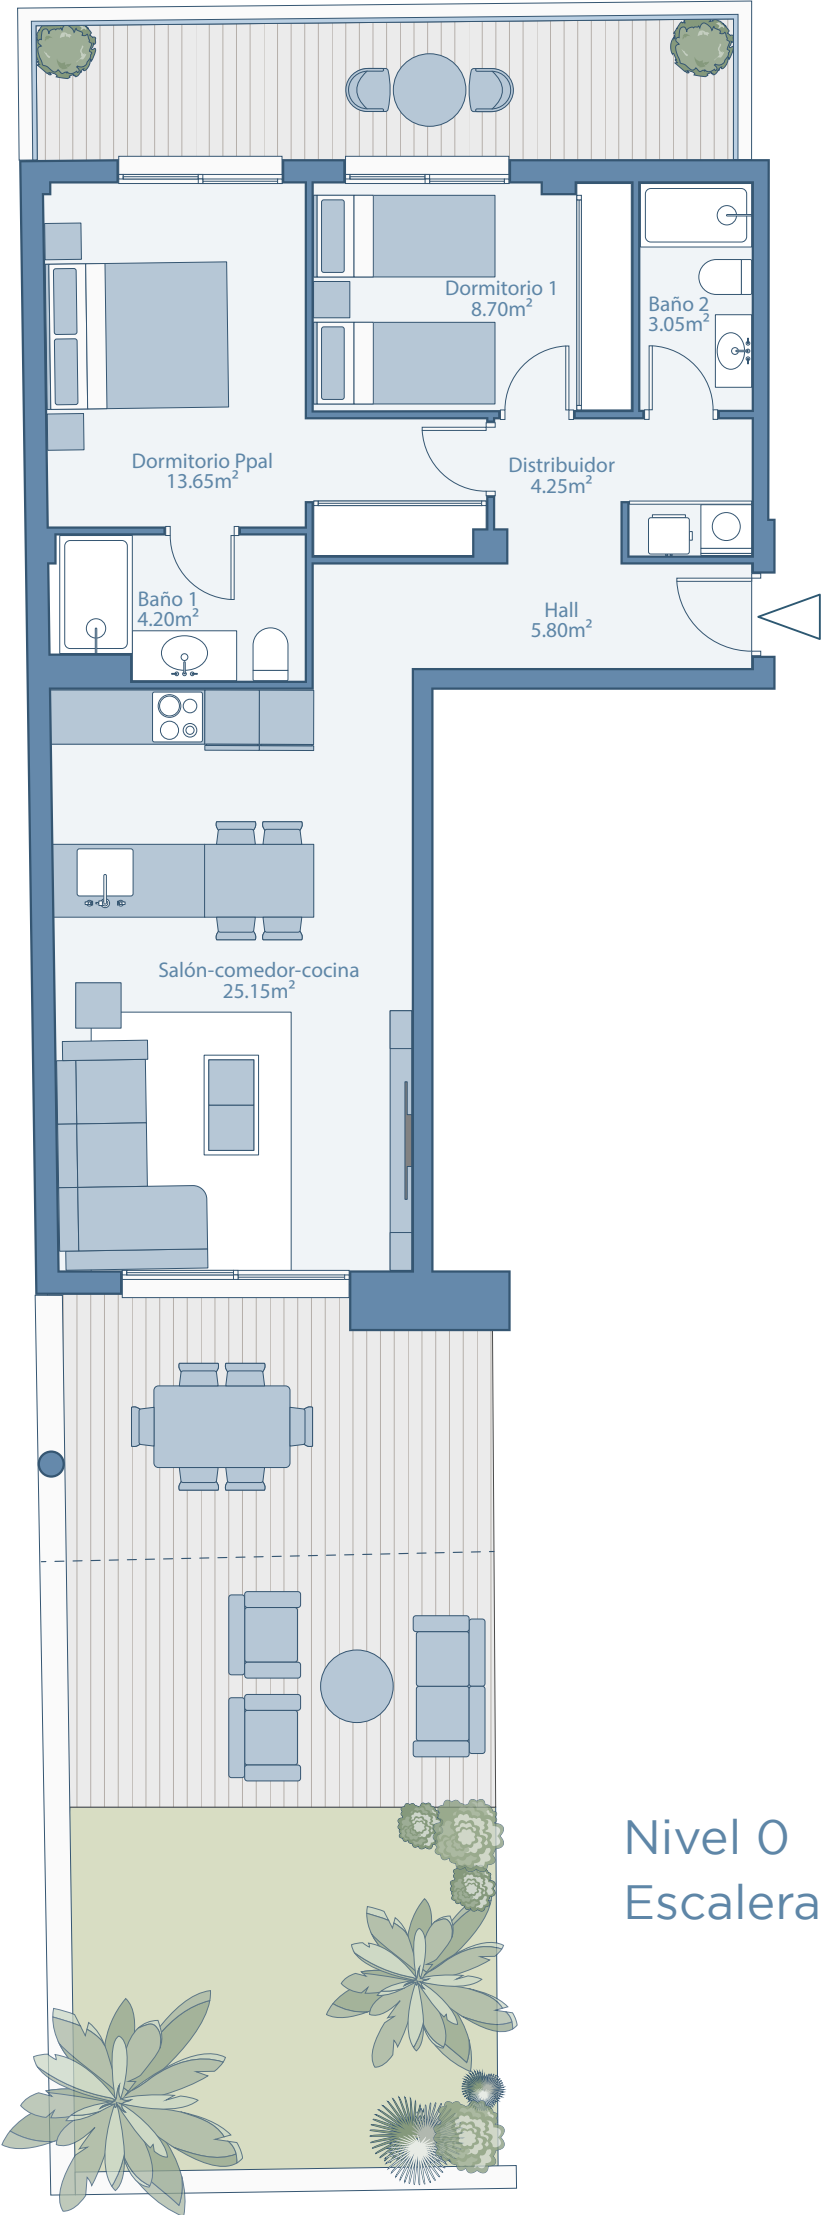

Nivel 0
Escalera 1 - A

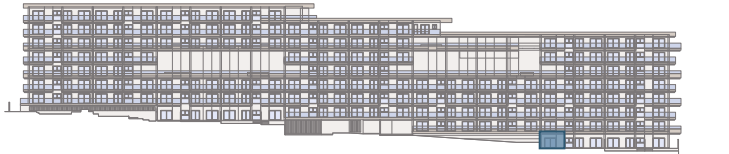

Alzado sur

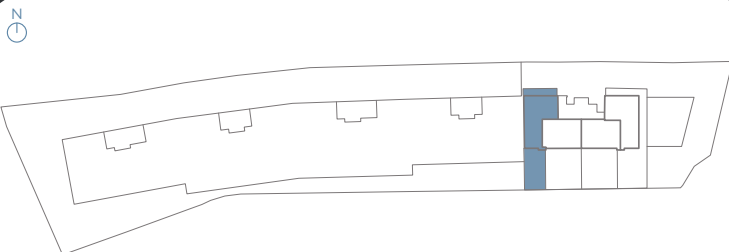

Nivel 0

SUPERFICIES	
SUPERFICIE ÚTIL VIVIENDA	64.80 m ²
SUPERFICIE CONSTRUIDA VIVIENDA	75.69 m ²
SUPERFICIE CONSTRUIDA TERRAZAS	63.42 m ²
SUPERFICIE INTERIOR + EXTERIOR + ZZCC	171.03 m ²
SEGÚN DECRETO 218/2.005 JUNTA DE ANDALUCÍA	
SUPERFICIE ÚTIL VIVIENDA	65.90 m ²
SUPERFICIE CONSTRUIDA VIVIENDA	96.11 m ²

La documentación gráfica que aparece en este plano comercial es orientativa y exclusivamente informativa, No forma parte de ningún acuerdo contractual y el contenido visual y escrito puede ser modificado y/o sustituido por exigencias técnicas de la dirección facultativa o de la empresa promotora derivadas del Proyecto de Edificación y su ejecución.