



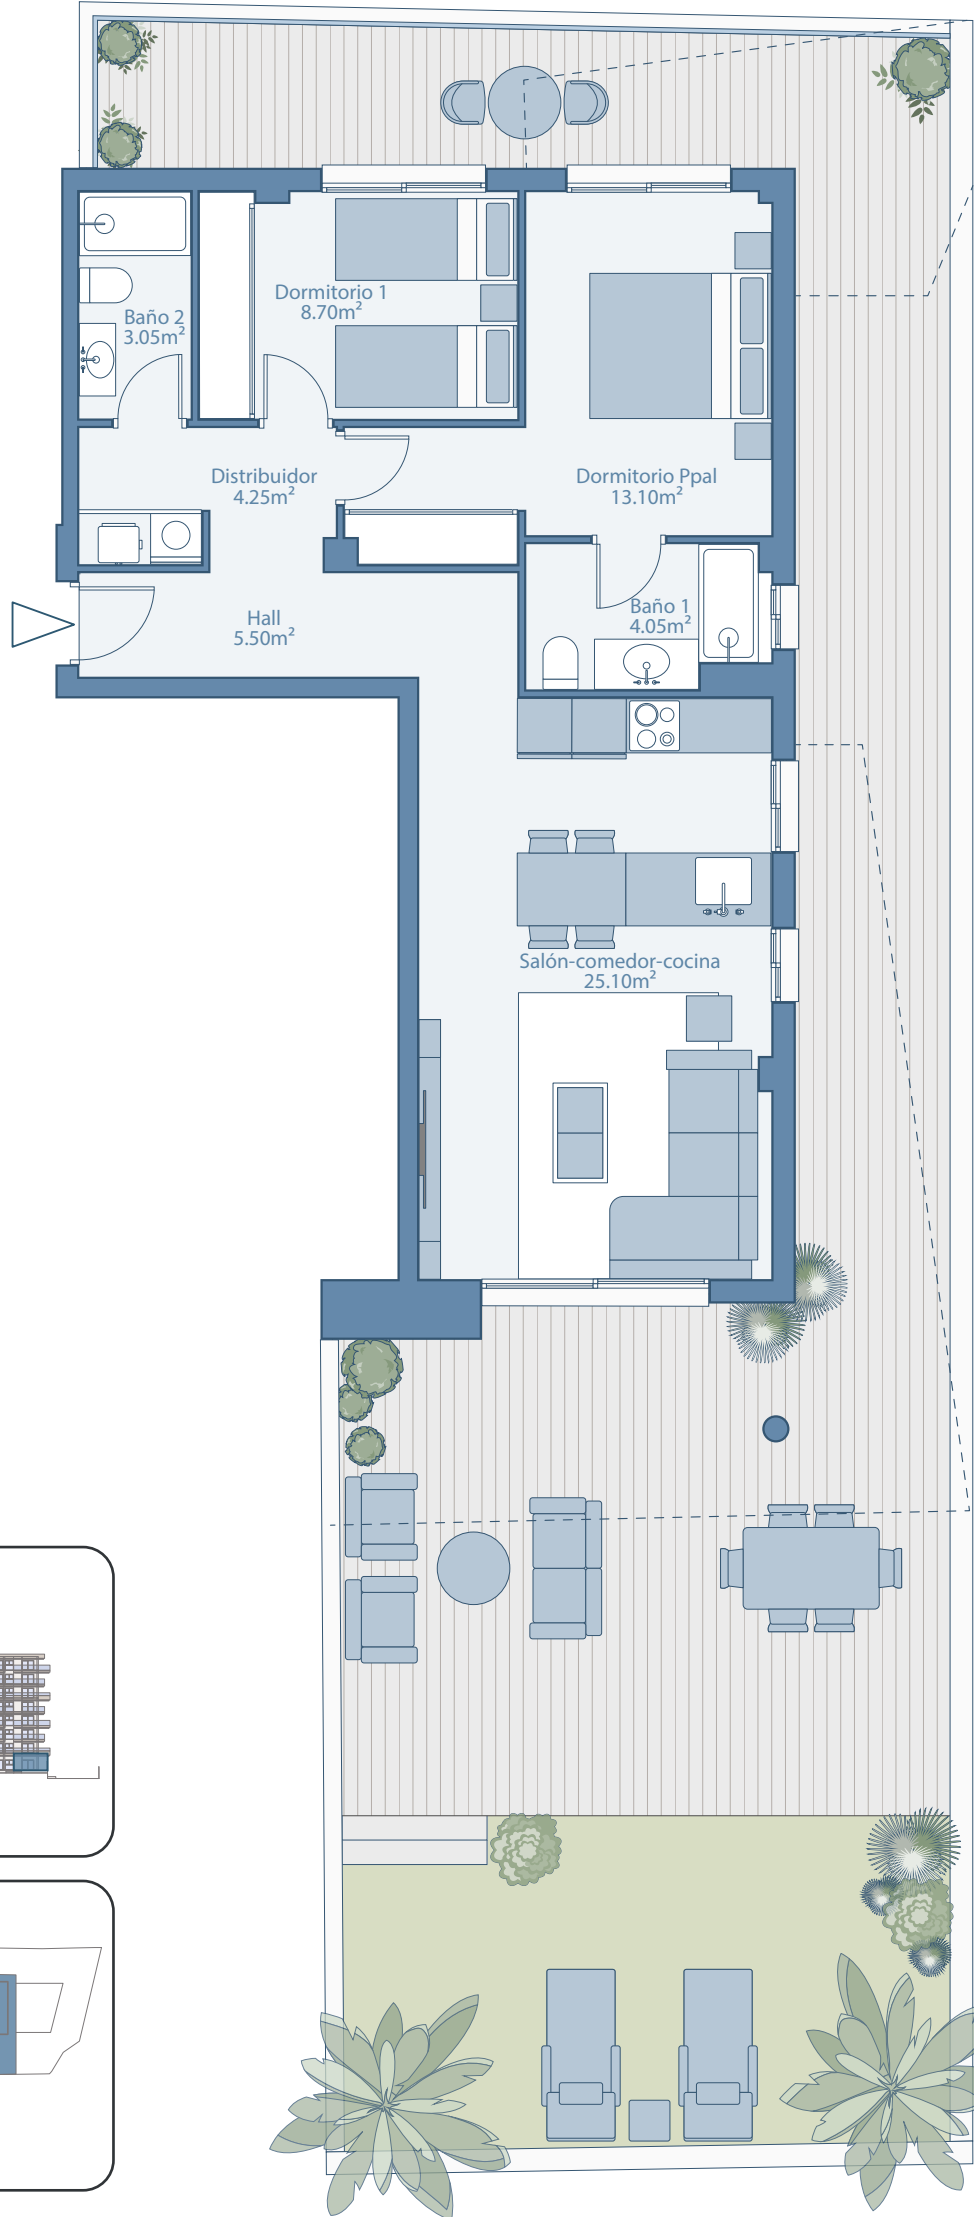

Alzado sur

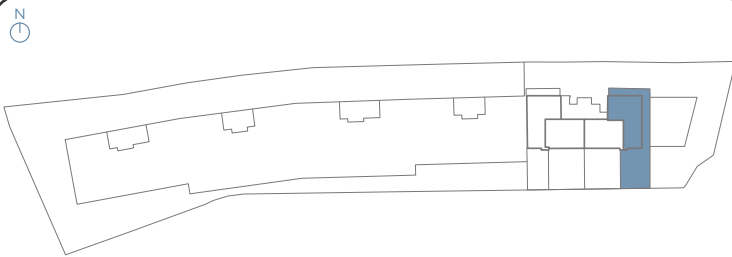

Nivel 0

Nivel 0
Escalera 1 - D

SUPERFICIES	
SUPERFICIE ÚTIL VIVIENDA	63.75 m ²
SUPERFICIE CONSTRUIDA VIVIENDA	74.65 m ²
SUPERFICIE CONSTRUIDA TERRAZAS	108.12 m ²
SUPERFICIE INTERIOR + EXTERIOR + ZZCC	224.71 m ²
SEGÚN DECRETO 218/2.005 JUNTA DE ANDALUCÍA	
SUPERFICIE ÚTIL VIVIENDA	64.85 m ²
SUPERFICIE CONSTRUIDA VIVIENDA	94.77 m ²

La documentación gráfica que aparece en este plano comercial es orientativa y exclusivamente informativa.No forma parte de ningún acuerdo contractual y el contenido visual y escrito puede ser modificado y/o sustituido por exigencias técnicas de la dirección facultativa o de la empresa promotora derivadas del Proyecto de Edificación y su ejecución.