




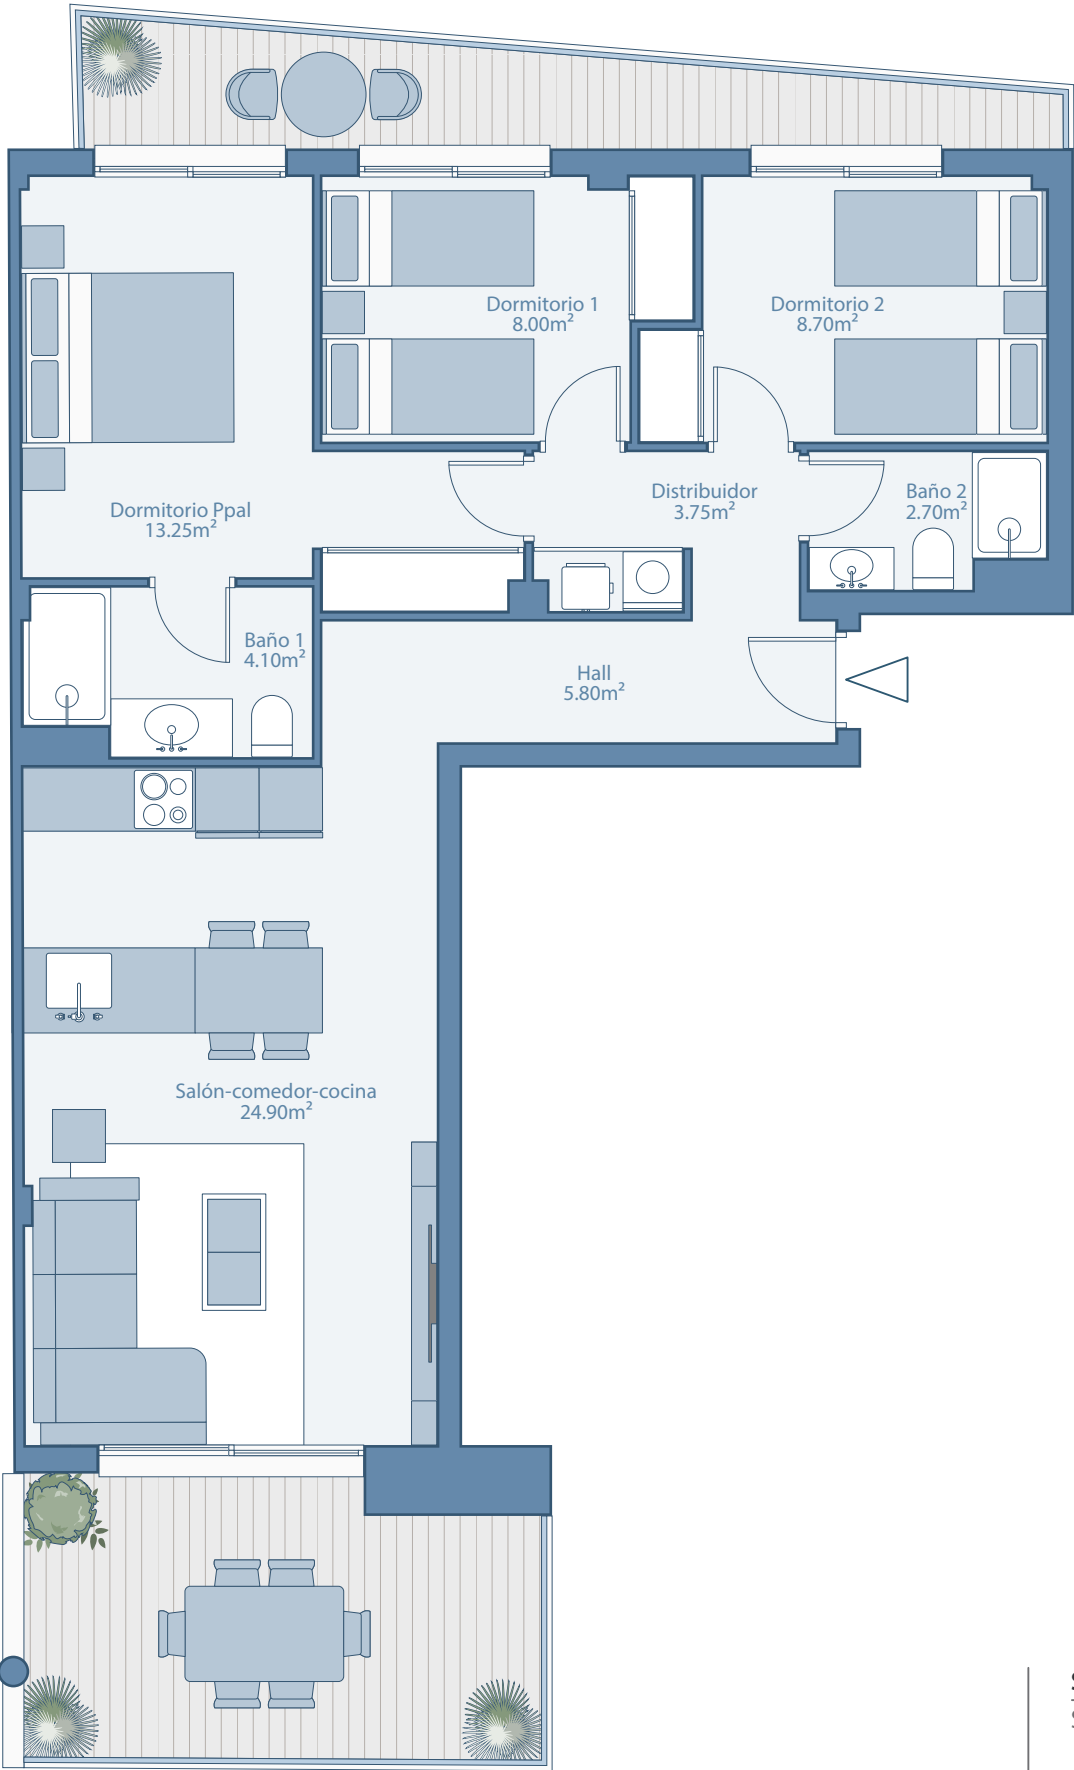

Nivel 3
Escalera 2 - A

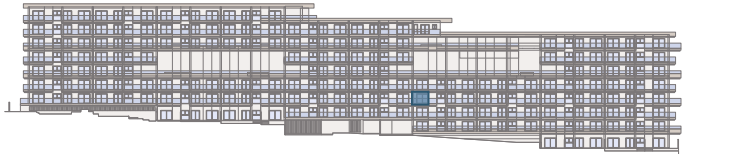

Alzado sur

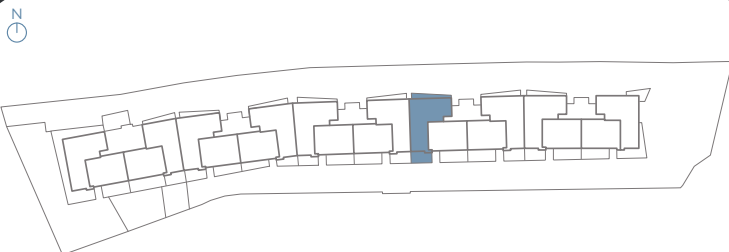

Nivel 3

SUPERFICIES	
SUPERFICIE ÚTIL VIVIENDA	71.20 m ²
SUPERFICIE CONSTRUIDA VIVIENDA	82.10 m ²
SUPERFICIE CONSTRUIDA TERRAZAS	22.56 m ²
SUPERFICIE INTERIOR + EXTERIOR + ZZCC	128.67 m ²
SEGÚN DECRETO 218/2.005 JUNTA DE ANDALUCÍA	
SUPERFICIE ÚTIL VIVIENDA	72.30 m ²
SUPERFICIE CONSTRUIDA VIVIENDA	104.33 m ²

La documentación gráfica que aparece en este plano comercial es orientativa y exclusivamente informativa, No forma parte de ningún acuerdo contractual y el contenido visual y escrito puede ser modificado y/o sustituido por exigencias técnicas de la dirección facultativa o de la empresa promotora derivadas del Proyecto de Edificación y su ejecución.