



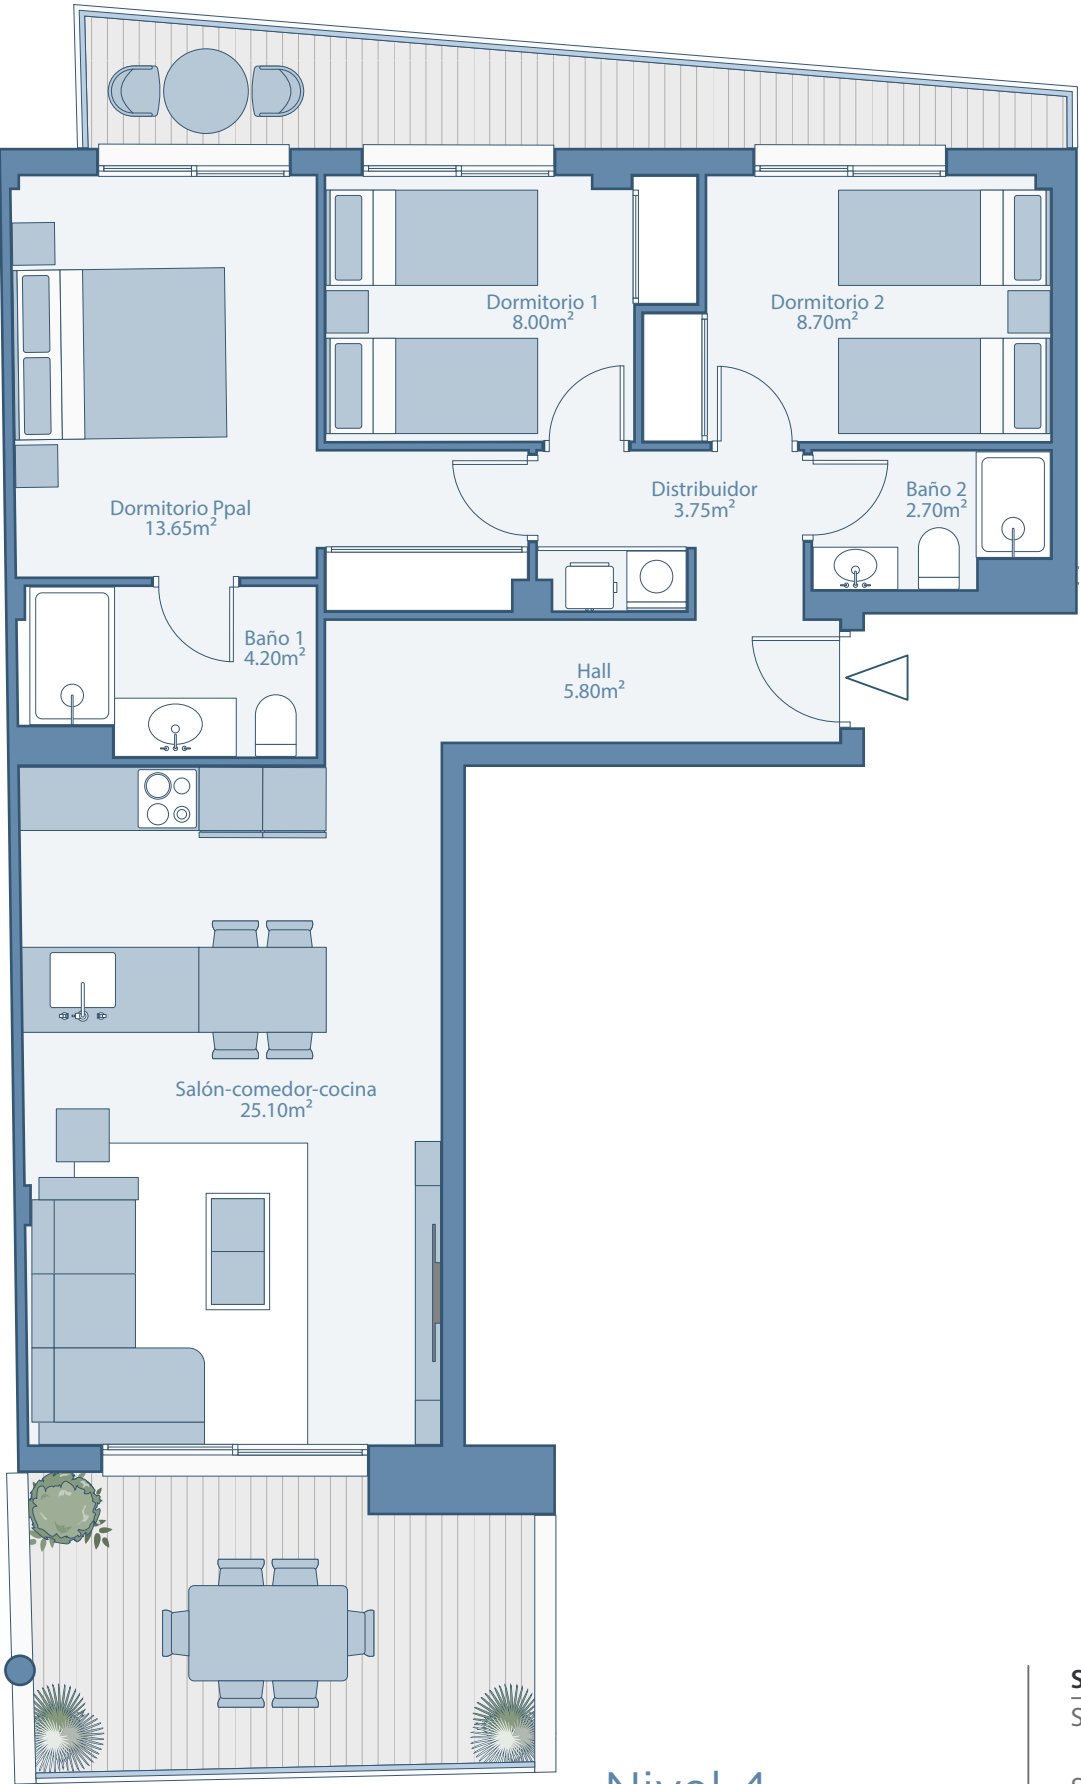

Nivel 4  
Escalera 1 - A



Alzado sur

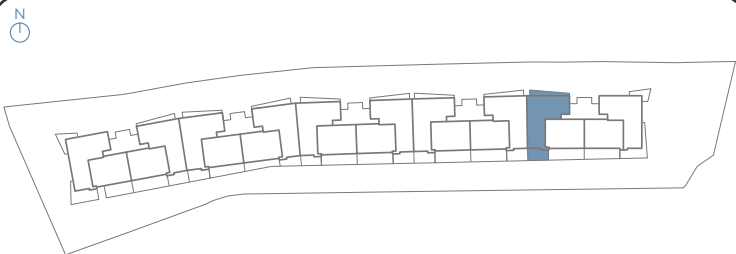

Nivel 4

| SUPERFICIES                                |                       |
|--------------------------------------------|-----------------------|
| SUPERFICIE ÚTIL VIVIENDA                   | 71.90 m <sup>2</sup>  |
|                                            |                       |
| SUPERFICIE CONSTRUIDA VIVIENDA             | 82.91 m <sup>2</sup>  |
| SUPERFICIE CONSTRUIDA TERRAZAS             | 22.73 m <sup>2</sup>  |
| SUPERFICIE INTERIOR + EXTERIOR + ZZCC      | 129.88 m <sup>2</sup> |
| SEGÚN DECRETO 218/2.005 JUNTA DE ANDALUCÍA |                       |
| SUPERFICIE ÚTIL VIVIENDA                   | 73.00 m <sup>2</sup>  |
| SUPERFICIE CONSTRUIDA VIVIENDA             | 105.37 m <sup>2</sup> |

La documentación gráfica que aparece en este plano comercial es orientativa y exclusivamente informativa, No forma parte de ningún acuerdo contractual y el contenido visual y escrito puede ser modificado y/o sustituido por exigencias técnicas de la dirección facultativa o de la empresa promotora derivadas del Proyecto de Edificación y su ejecución.