



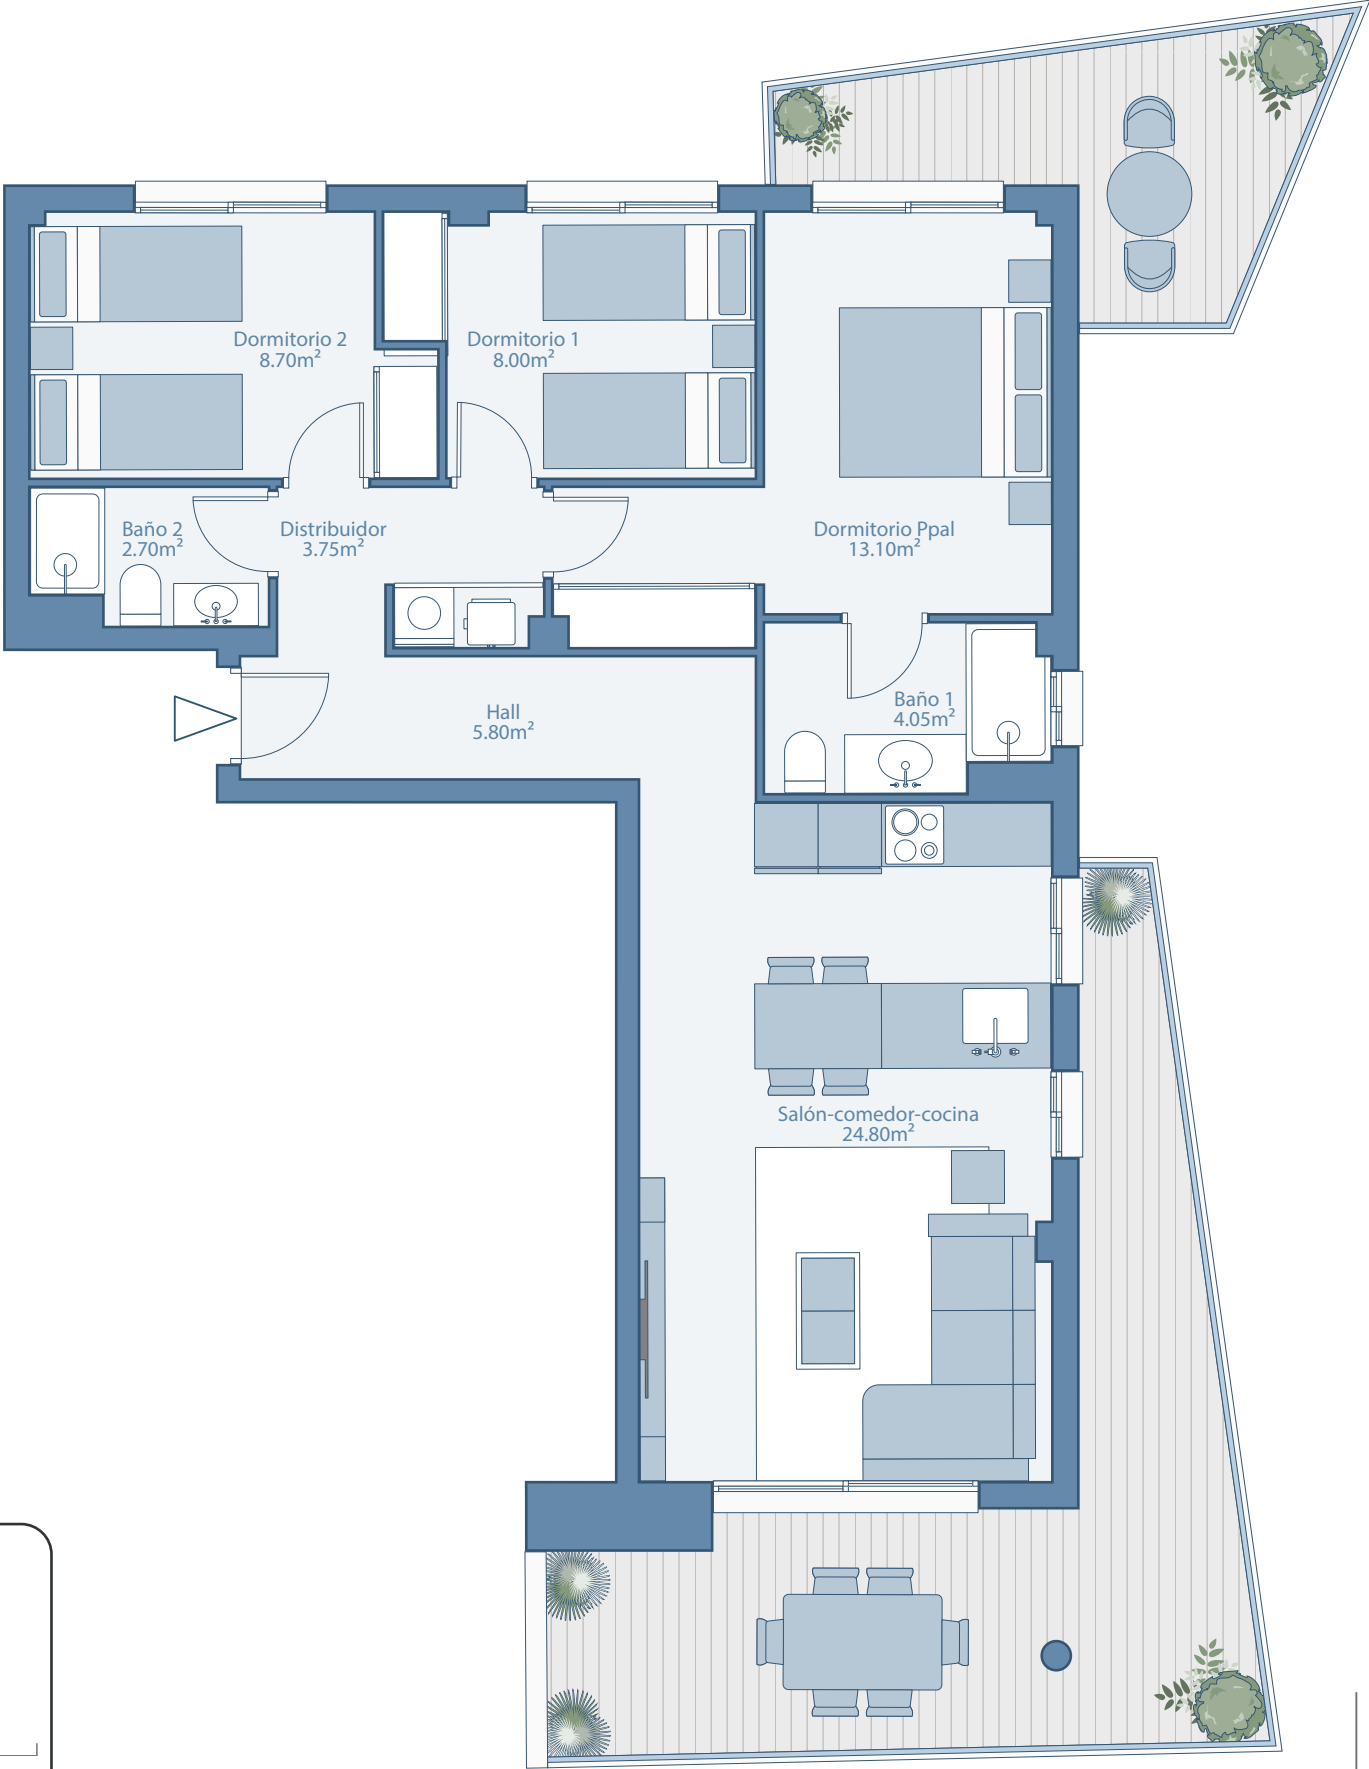

Nivel 7
Escalera 1 - D



Alzado sur

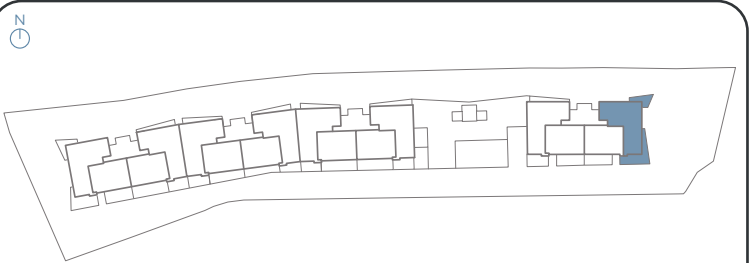

Nivel 7

SUPERFICIES	
SUPERFICIE ÚTIL VIVIENDA	71.90 m ²
SUPERFICIE CONSTRUIDA VIVIENDA	83.89 m ²
SUPERFICIE CONSTRUIDA TERRAZAS	32.61 m ²
SUPERFICIE INTERIOR + EXTERIOR + ZZCC	143.22 m ²
SEGÚN DECRETO 218/2.005 JUNTA DE ANDALUCÍA	
SUPERFICIE ÚTIL VIVIENDA	73.00 m ²
SUPERFICIE CONSTRUIDA VIVIENDA	106.52 m ²

La documentación gráfica que aparece en este plano comercial es orientativa y exclusivamente informativa, No forma parte de ningún acuerdo contractual y el contenido visual y escrito puede ser modificado y/o sustituido por exigencias técnicas de la dirección facultativa o de la empresa promotora derivadas del Proyecto de Edificación y su ejecución.